Фрагмент плану 2-го поверху в осях 20-29, А-Е (1:100)

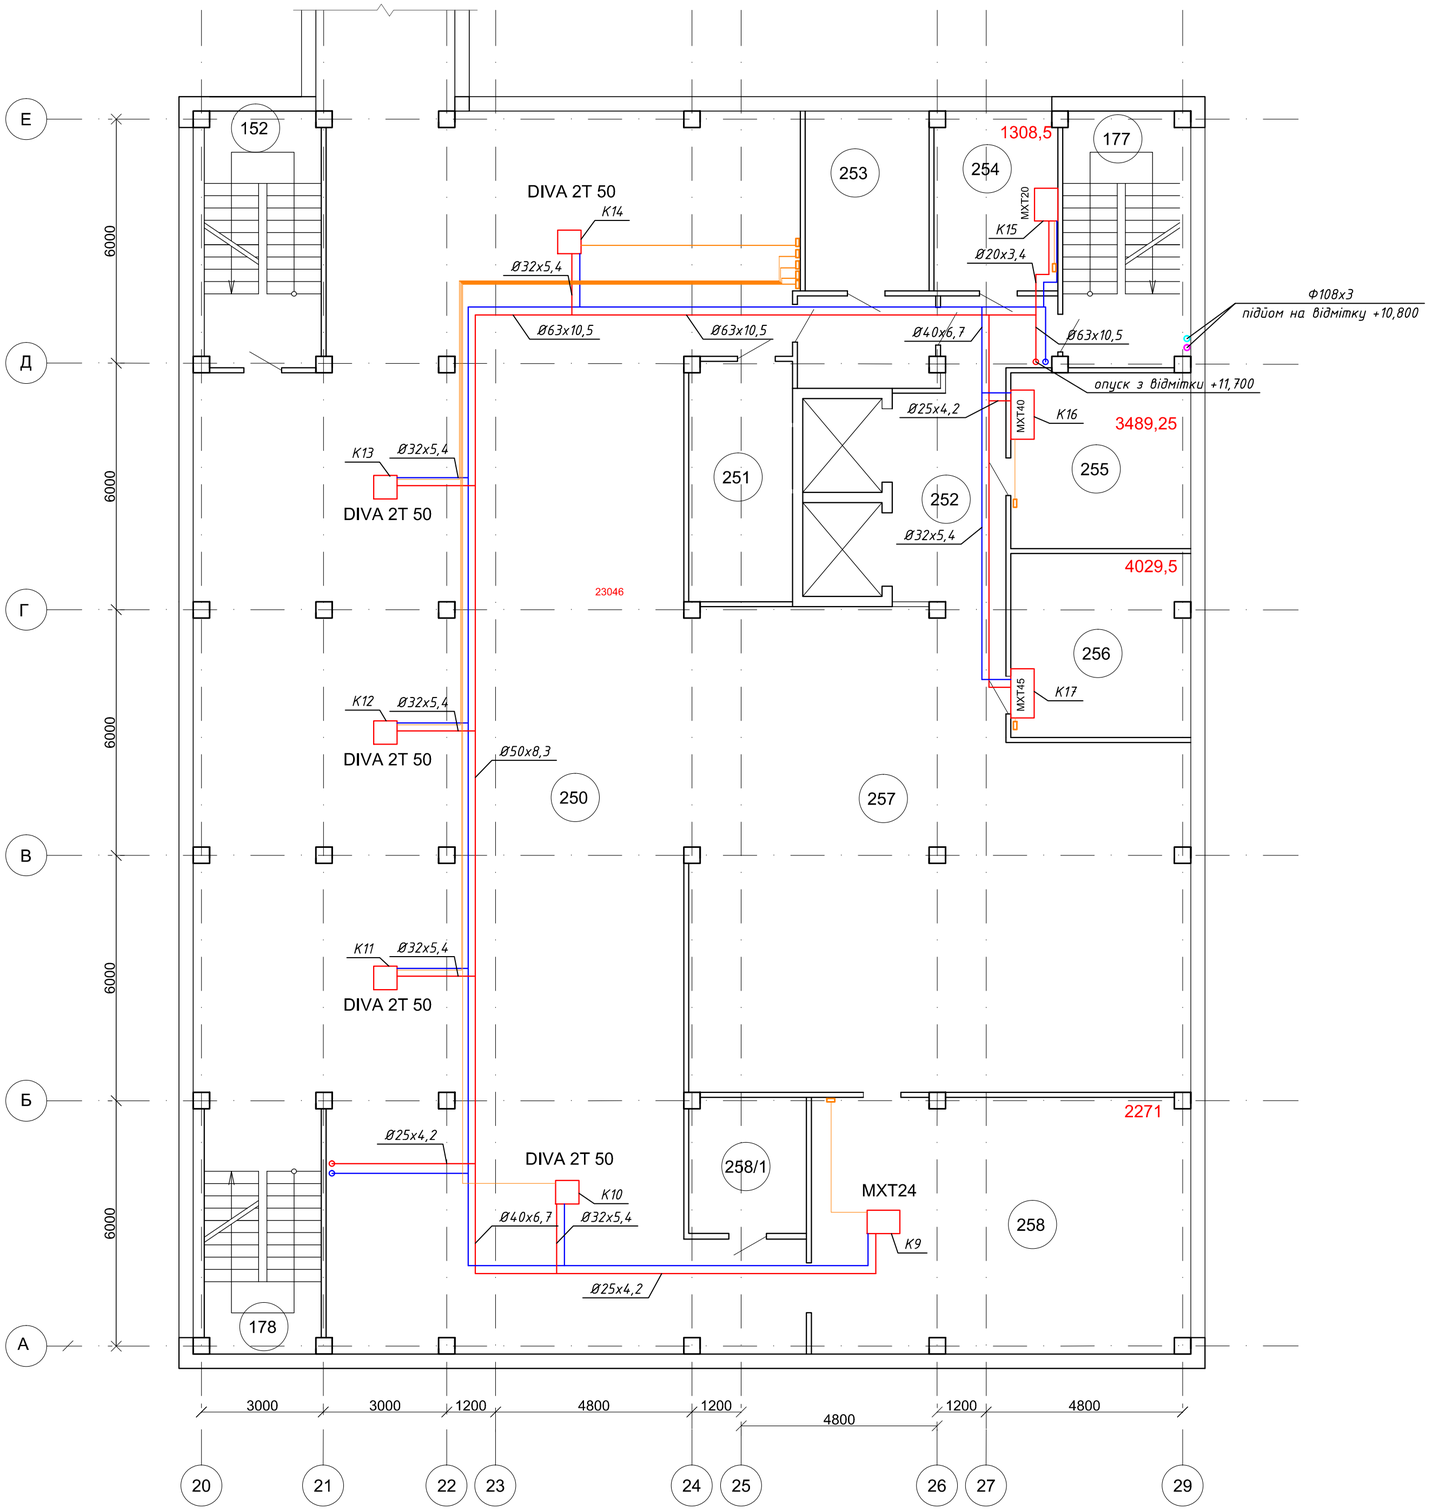

Експлікація приміщень 3-го поверху

Номер прим.	Найменування	Площа, м²	Кат. прим.
250	Зал їдальні ЦЭГКиВС	260,0	
251	Прим. їдальні ЦЭГКиВС	18,0	
252	Коридор ЦЭГКиВС	54,0	
253	Комори ЦЭГКиВС	12,0	
254	Завідувач виробництвом ЦЭГКиВС	18,0	
255	Комора ЦЭГКиВС	16,0	
256	Мийна ЦЭГКиВС	54,0	
257	Кухня ЦЭГКиВС	135,0	
258	Мийна ЦЭГКиВС	54,0	
258/1	Інвентарна ЦЭГКиВС	9,0	
177	Сходи ЦЭГКиВС	17,8	
178	Сходи ЦЭГКиВС	17,8	
152	Сходи ЦЭГКиВС	17,8	

Схема монтажу фанкойла типу DIVA

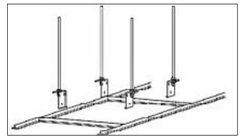

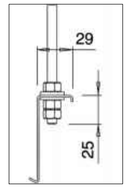

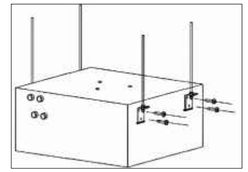

Умовні позначення

2009,5 - теплонадходження в приміщення , Вт;

- трубопровід системи кондиціонування, подаючий, Т=7 °С;
- трубопровід системи кондиціонування, зворотній, Т=12 °С;
- трубопровід системи кондиціонування, подаючий, Т=5 °С (зовнішня мережа);
- трубопровід системи кондиціонування, зворотній, Т=10 °С (зовнішня мережа);
- пульт керування фанкойлами;

Примітки

1. За відмітку ±0.000 прийнято рівень підлоги 1го поверху;
2. Трубопроводи системи кондиціонування прокласти в ізоляції Izoflex товщиною 9 мм згідно ДБН В.2.5-67:2013;
3. Крок встановлення опор на трубопроводах; - для горизонтальних трубопроводів: Ø20 - 0,6 м, Ø25 - 0,75 м; Ø32 - 0,9 м; Ø40 - 1,05 м; Ø50 - 1,2 м; Ø63 - 1,4 м; Ø75 - 1,5 м; - для вертикальних трубопроводів; до Ø32 - 1,0 м; більше Ø32 - 1,5 м.
4. Місця прокладки трубопроводів узгодити при монтажі з урахуванням розміщення технологічного обладнання та комунікацій;
5.Дивитись разом з ОВ-27.

Зм.	Кільк.	Арк.	№док.	Підпис	Дата	23-17-ОВ			
						Капітальний ремонт будівель адміністративно-побутового корпусу №1 і "Кванту" Чорнобильської АЕС в частині оснащення локальними системами централізованого кондиціонування повітря			
ГІП		Фесенко				III пусковий комплекс	Стадія	Аркуш	Аркушів
							РП	17	30
Розробив		Куценко				Фрагмент плану 2-го поверху в осях 20-29, А-Е (1:100)	ТОВ "Чернігівська проектна група"		
Перевірив		Фесенко							
Норм.контр.		Мех							

Погоджено:

Зам.інв.№

Підпис і дата

Інв.№ об.